



ORIENTATION 2 : EXTENSION DU BOURG AU NORD-OUEST (suite)

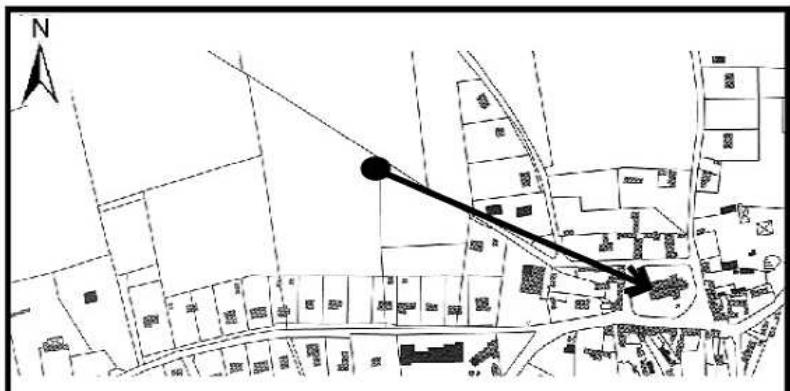

Plan de situation



Etat actuel du site

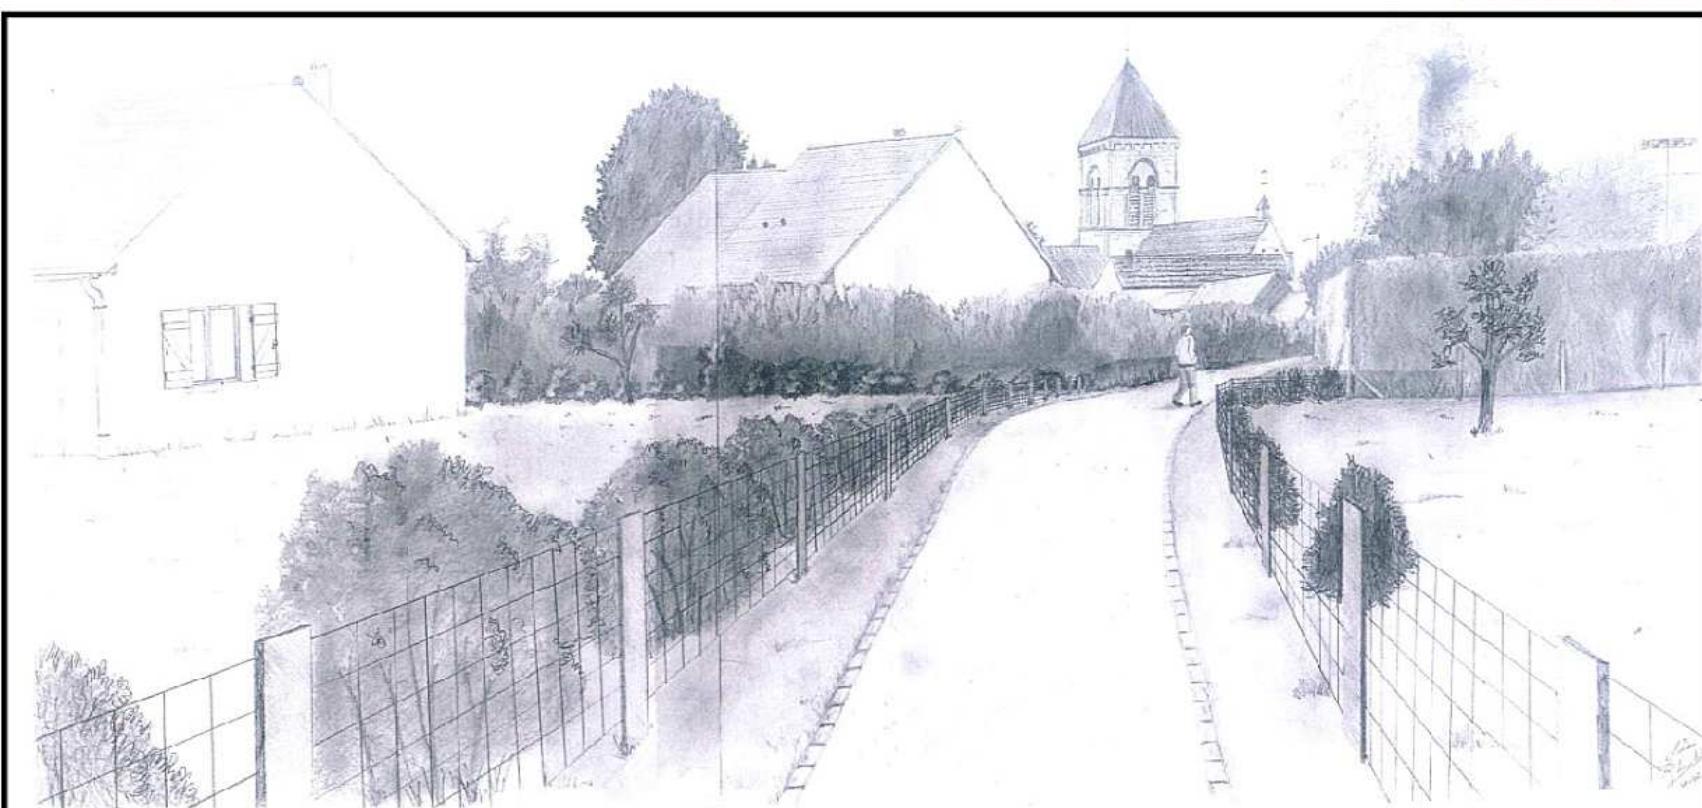

La sente piétonne permet de relier la nouvelle zone d'habitat au noyau central du bourg, permettant par là même aux futurs habitants de rejoindre facilement les commerces et équipements. La préservation de la vue sur l'église réaffirme l'édifice en qualité de point d'appel fort du regard dans le bourg.

Cette illustration n'a pas de valeur prescriptive et n'a de prétention que d'aider l'aménageur et les habitants à visualiser le développement de la zone.